



Accueil Royal, Pavillon Dufour, Chateau de Versailles  
DPA Plan du Rez-de-Jardin

COUR ROYALE




Accueil Royal, Pavillon Dufour, Château de Versailles  
DPA Plan du 1er étage

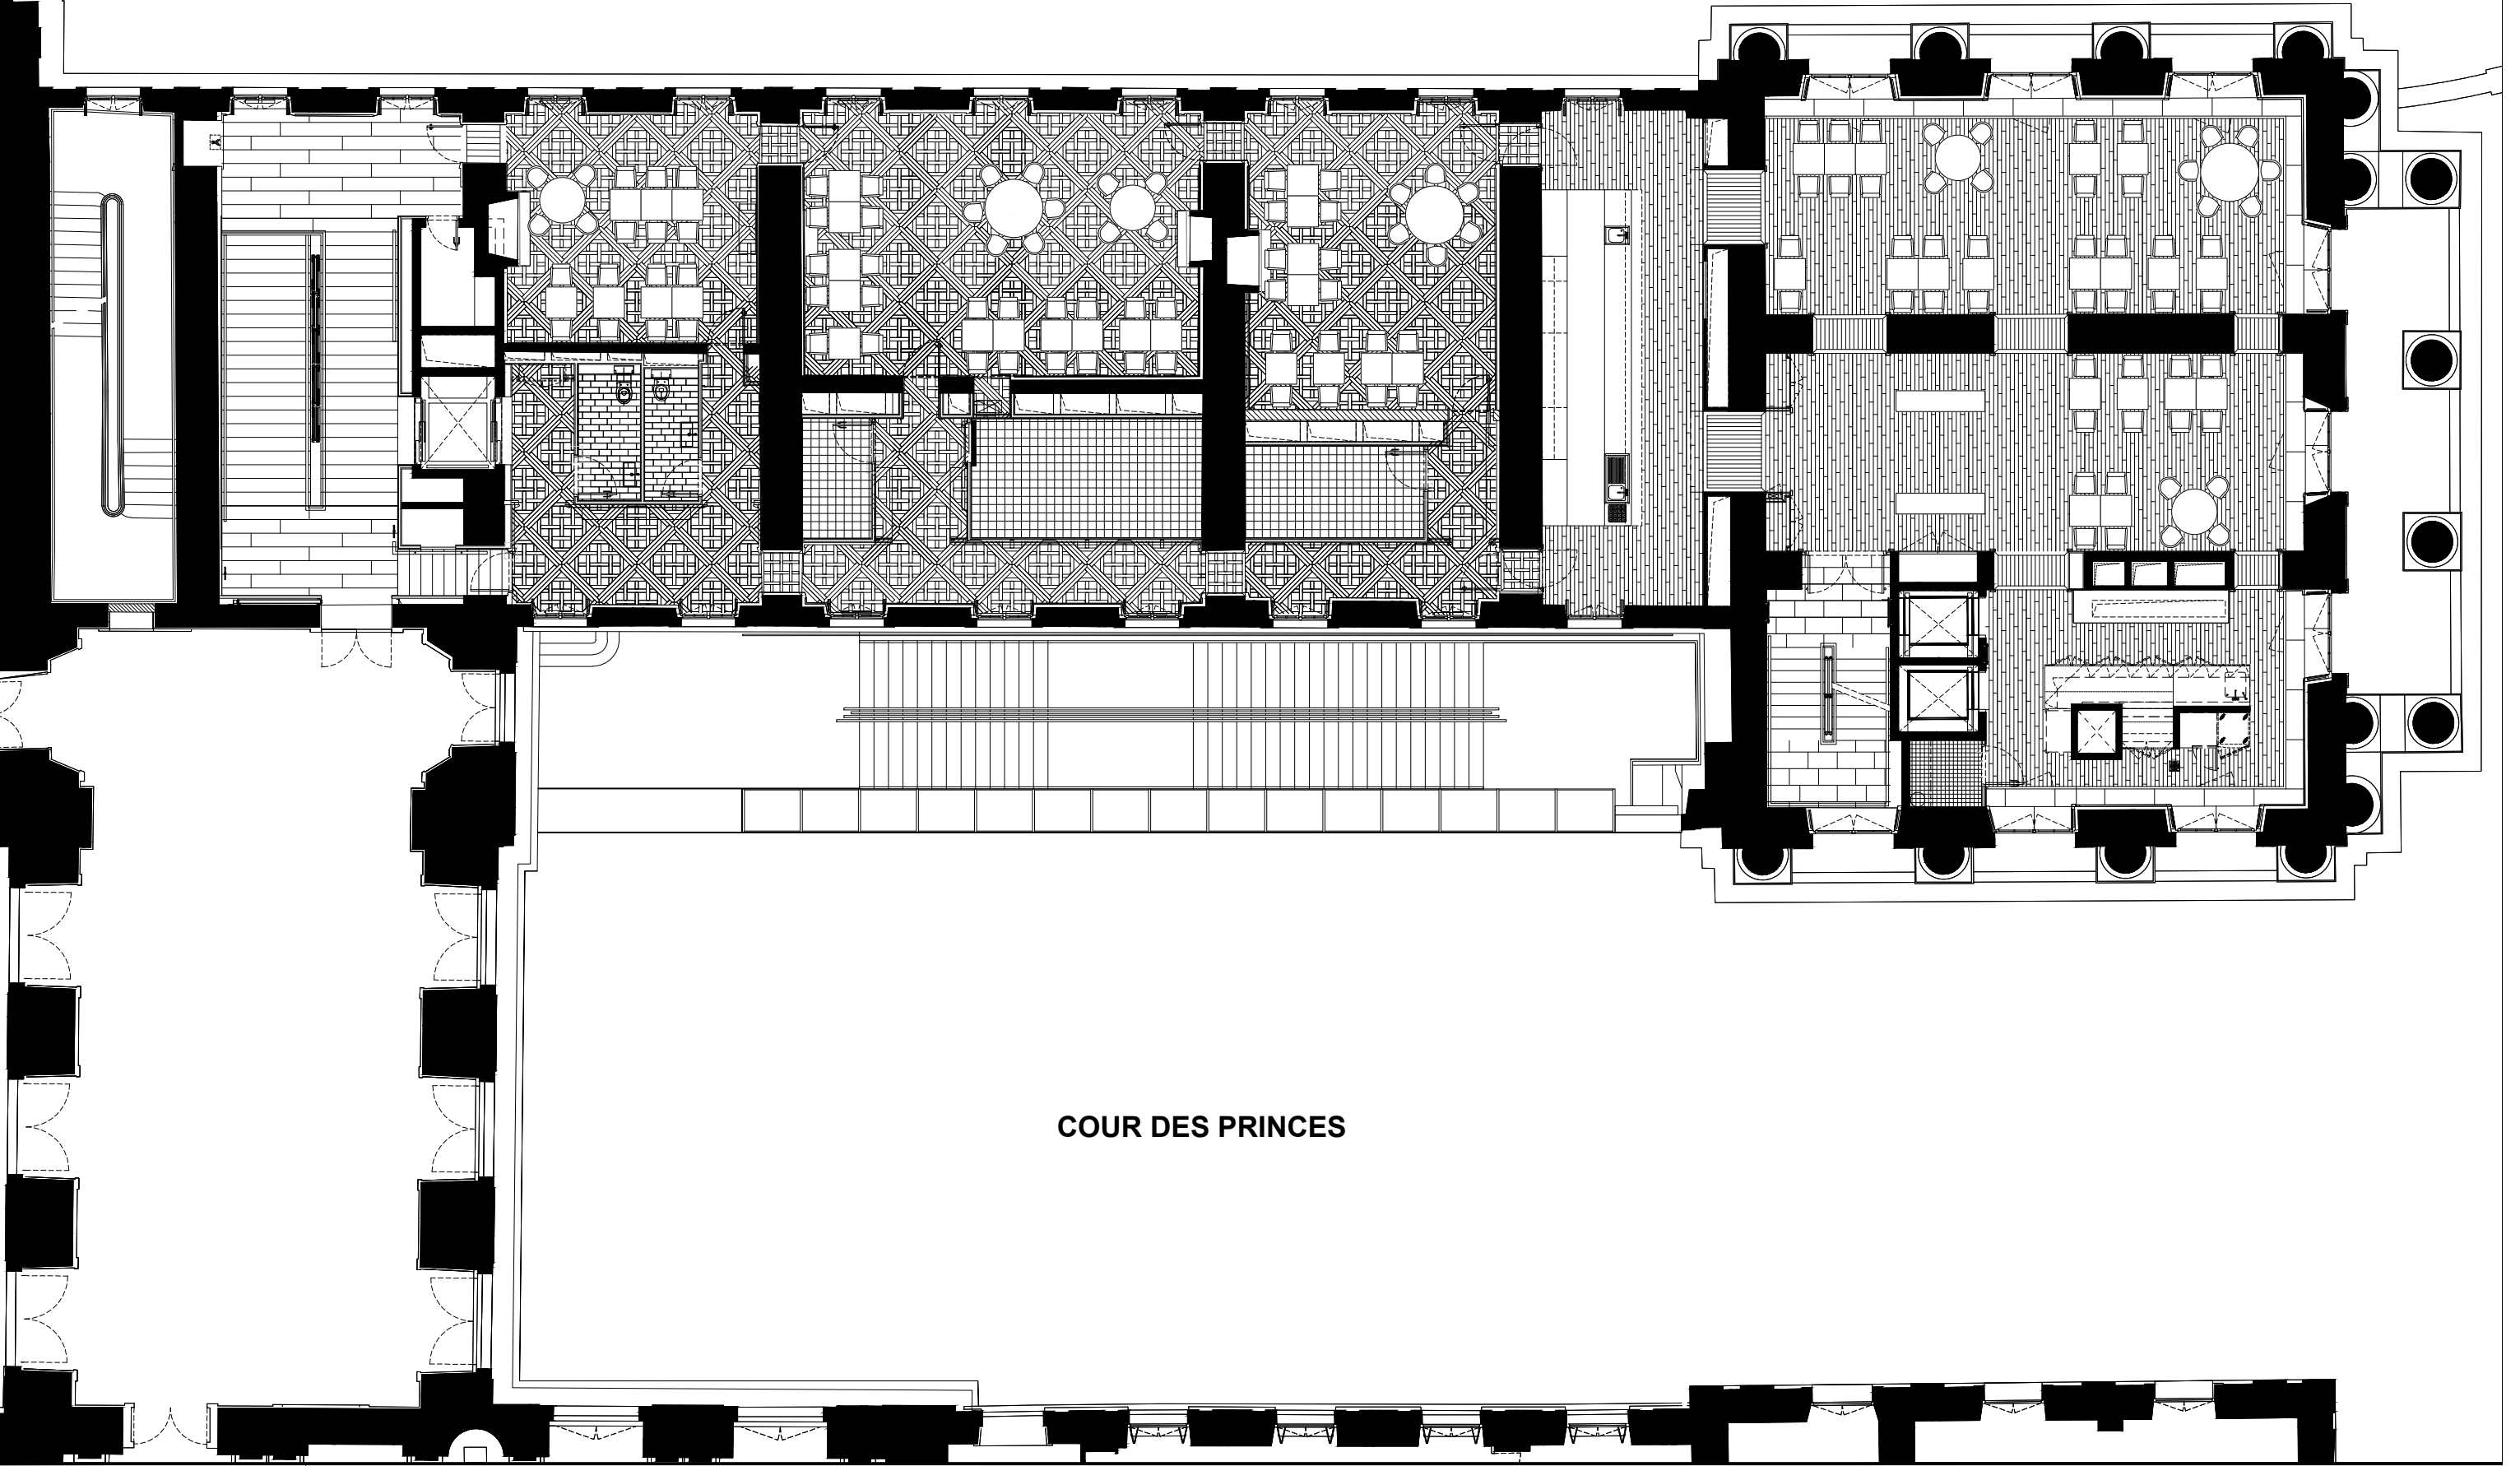

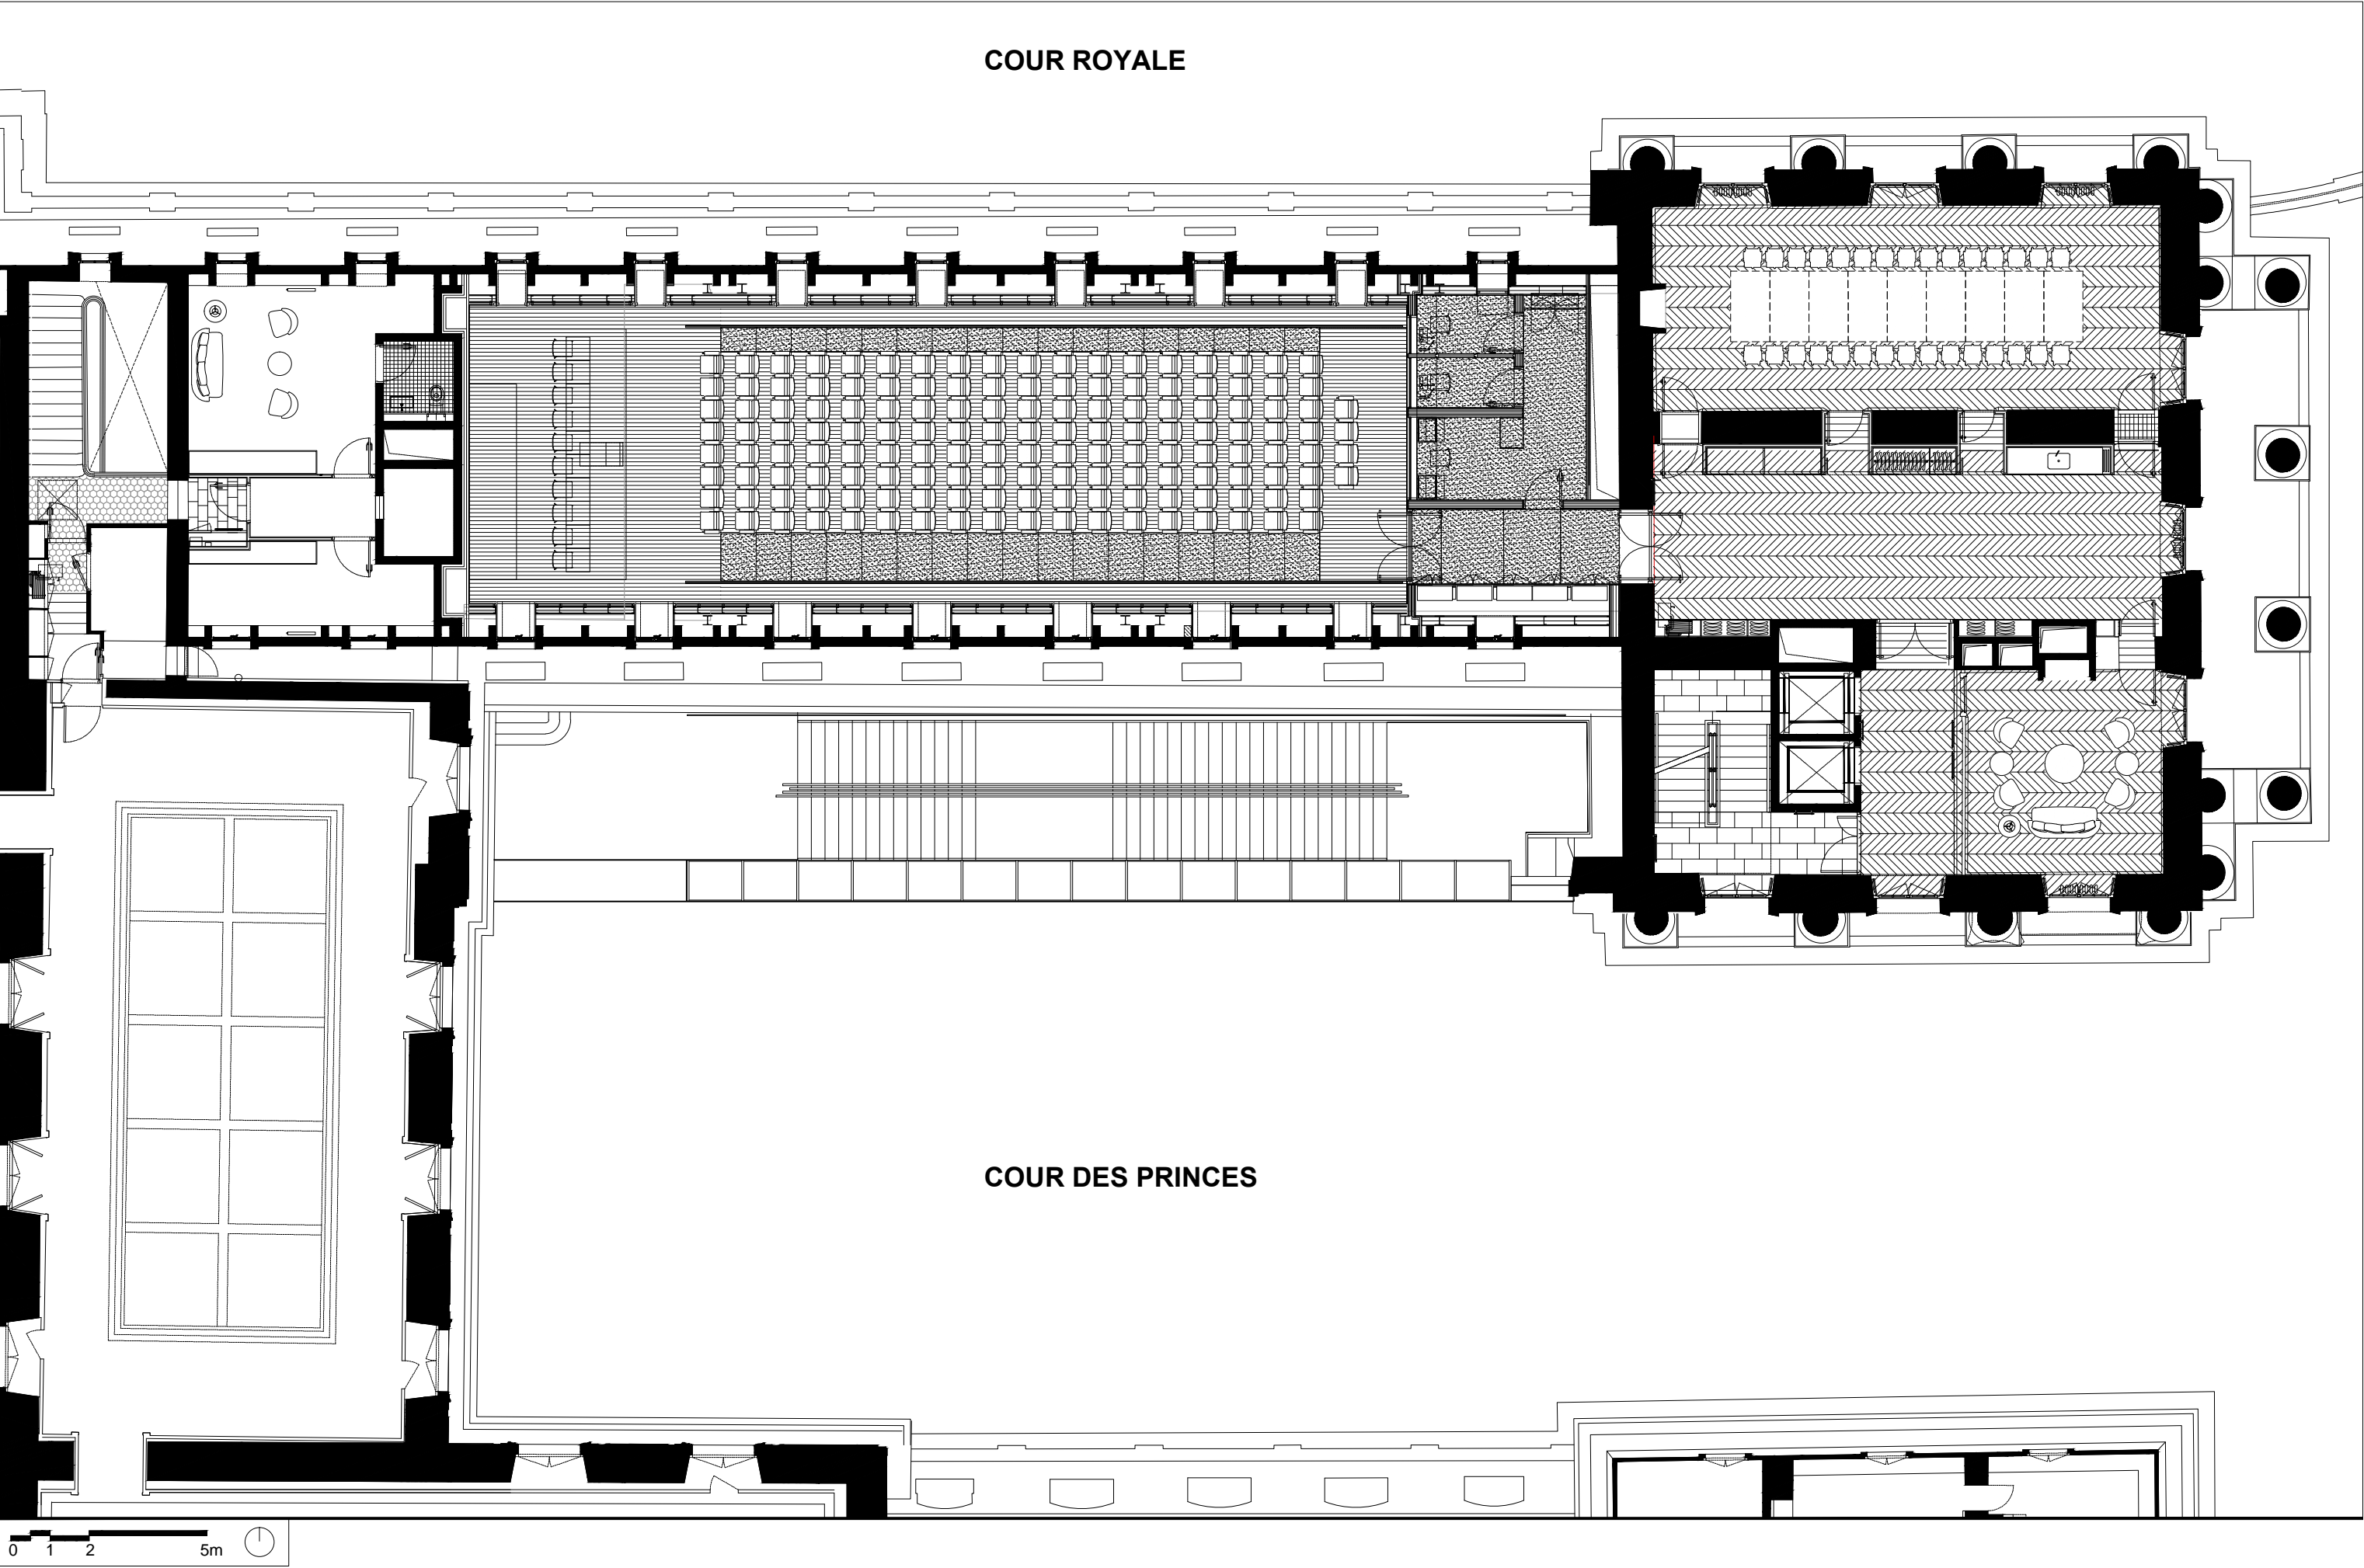


Accueil Royal, Pavillon Dufour, Château de Versailles  
DPA Plan de l'Attique

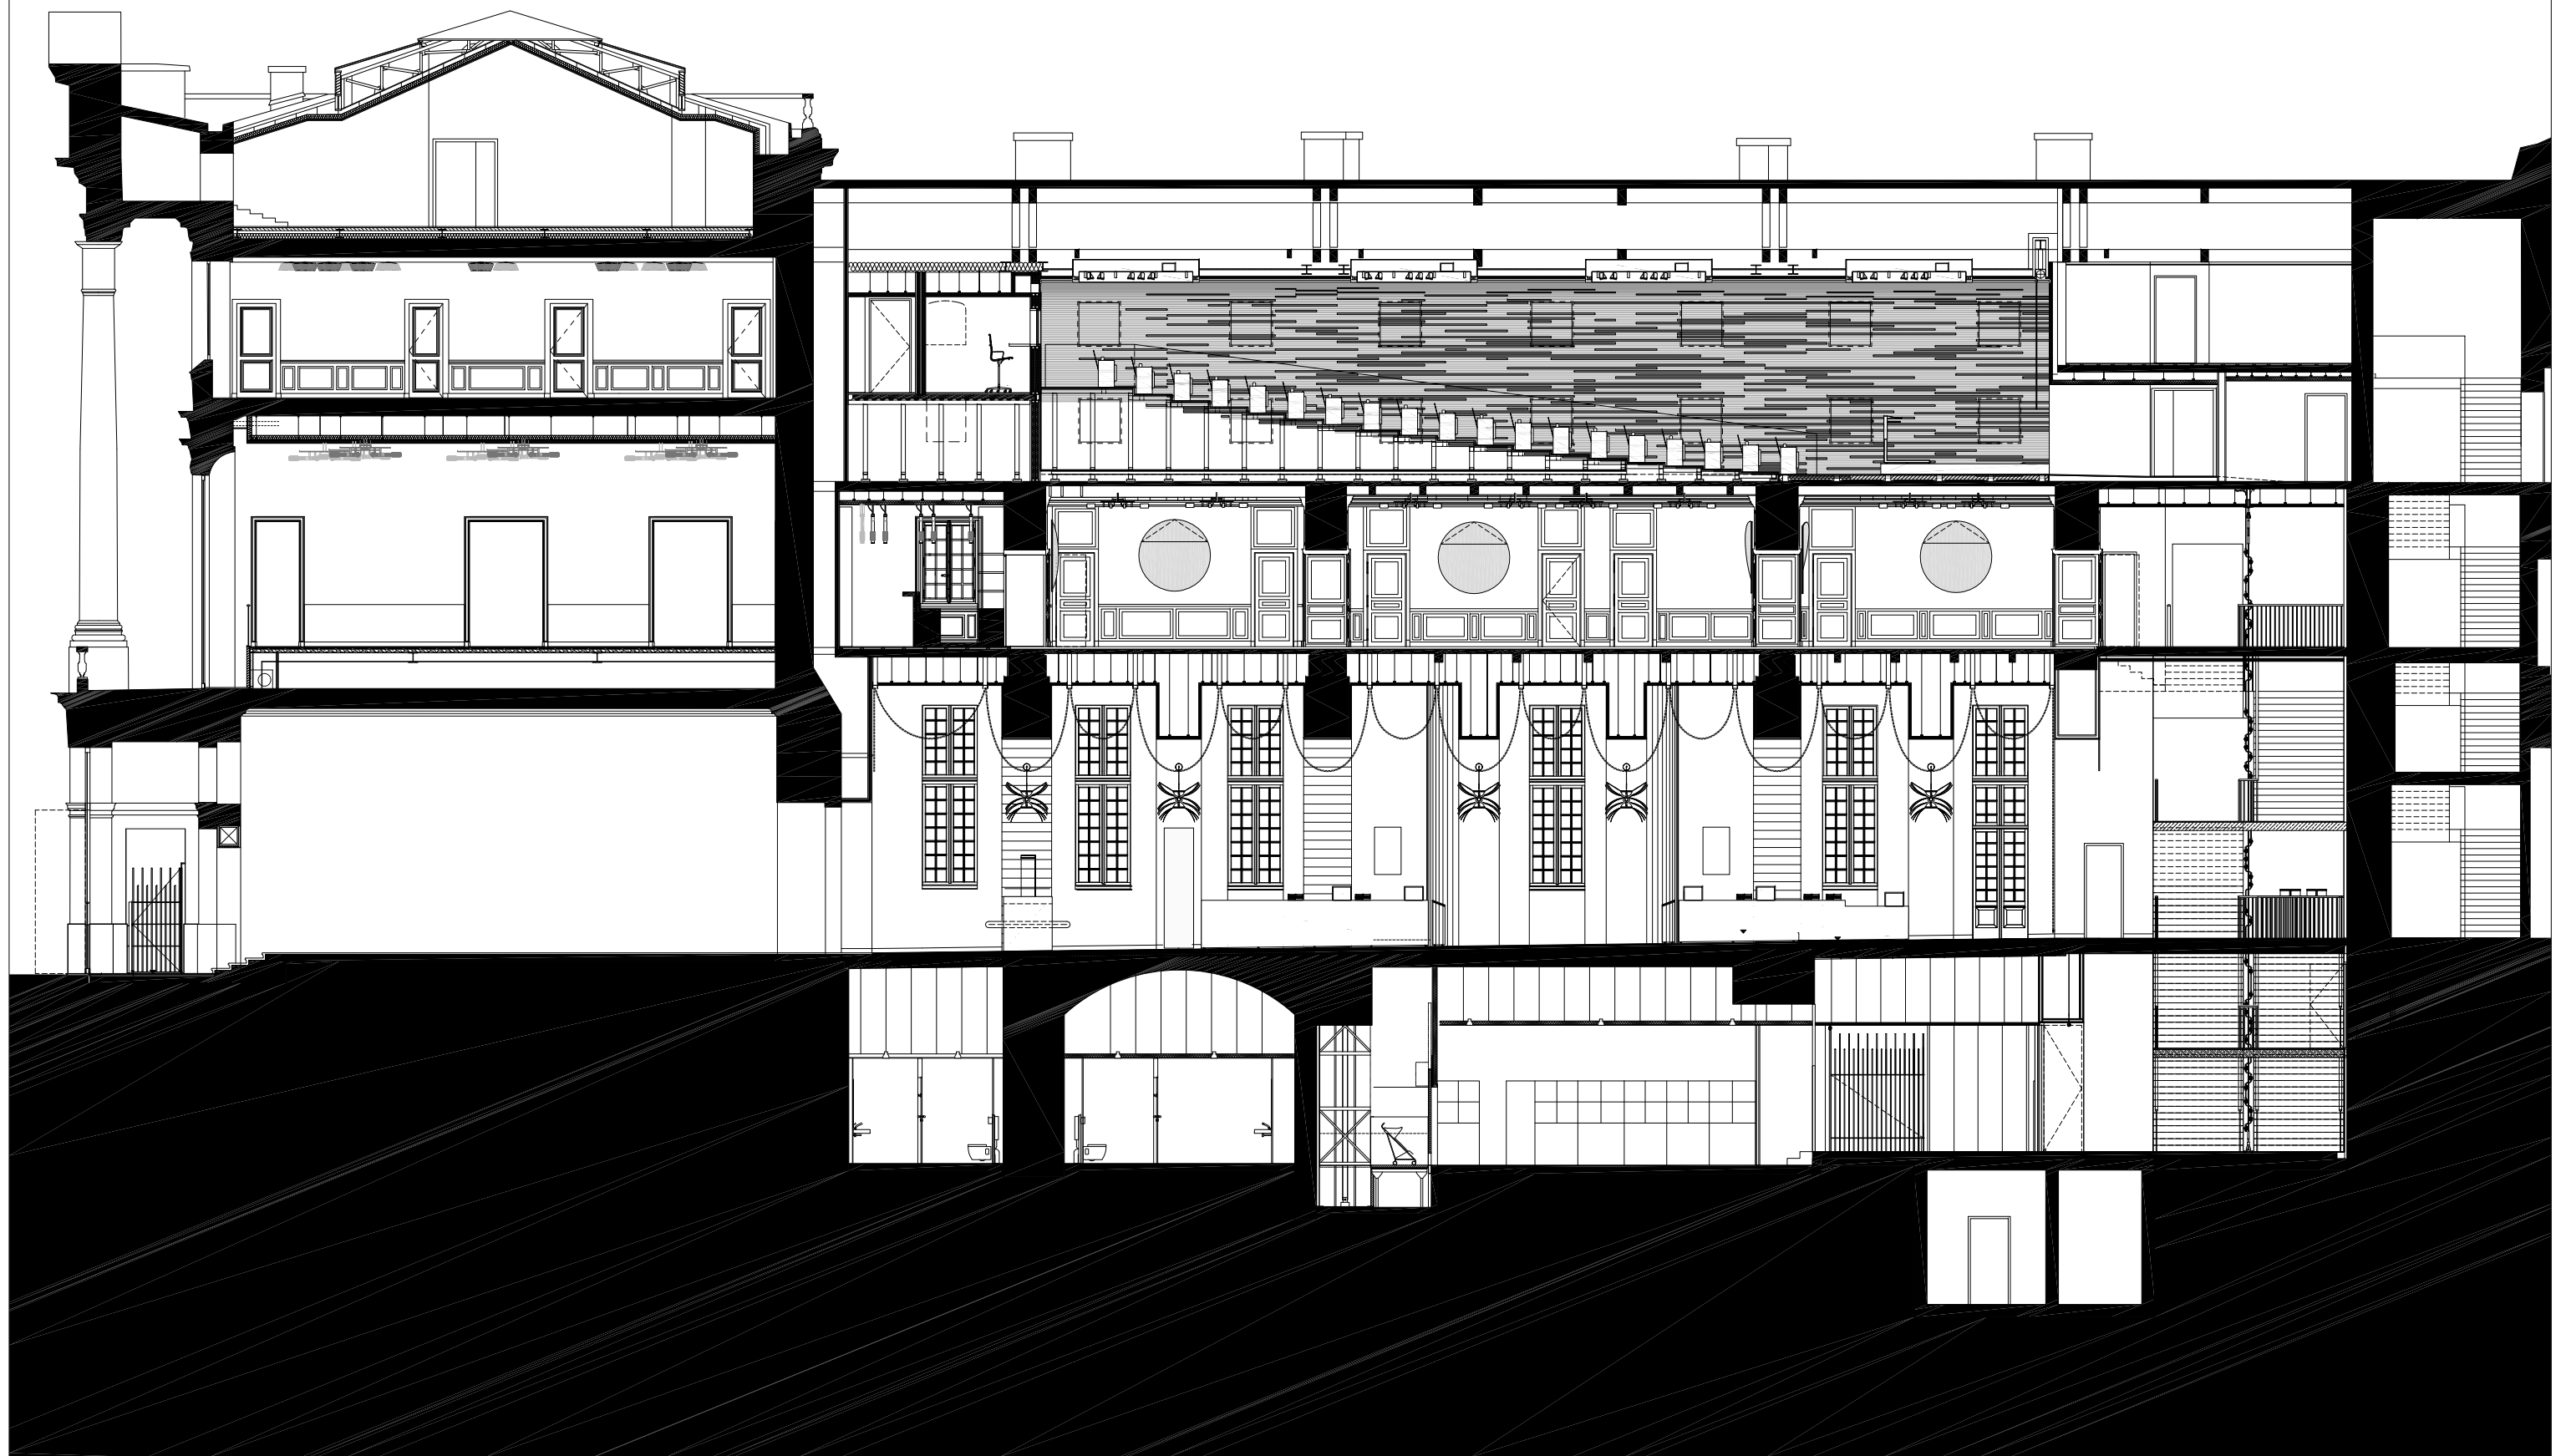

0 1 2 5m

Accueil Royal, Pavillon Dufour, Chateau de Versailles  
DPA Coupe longitudinale

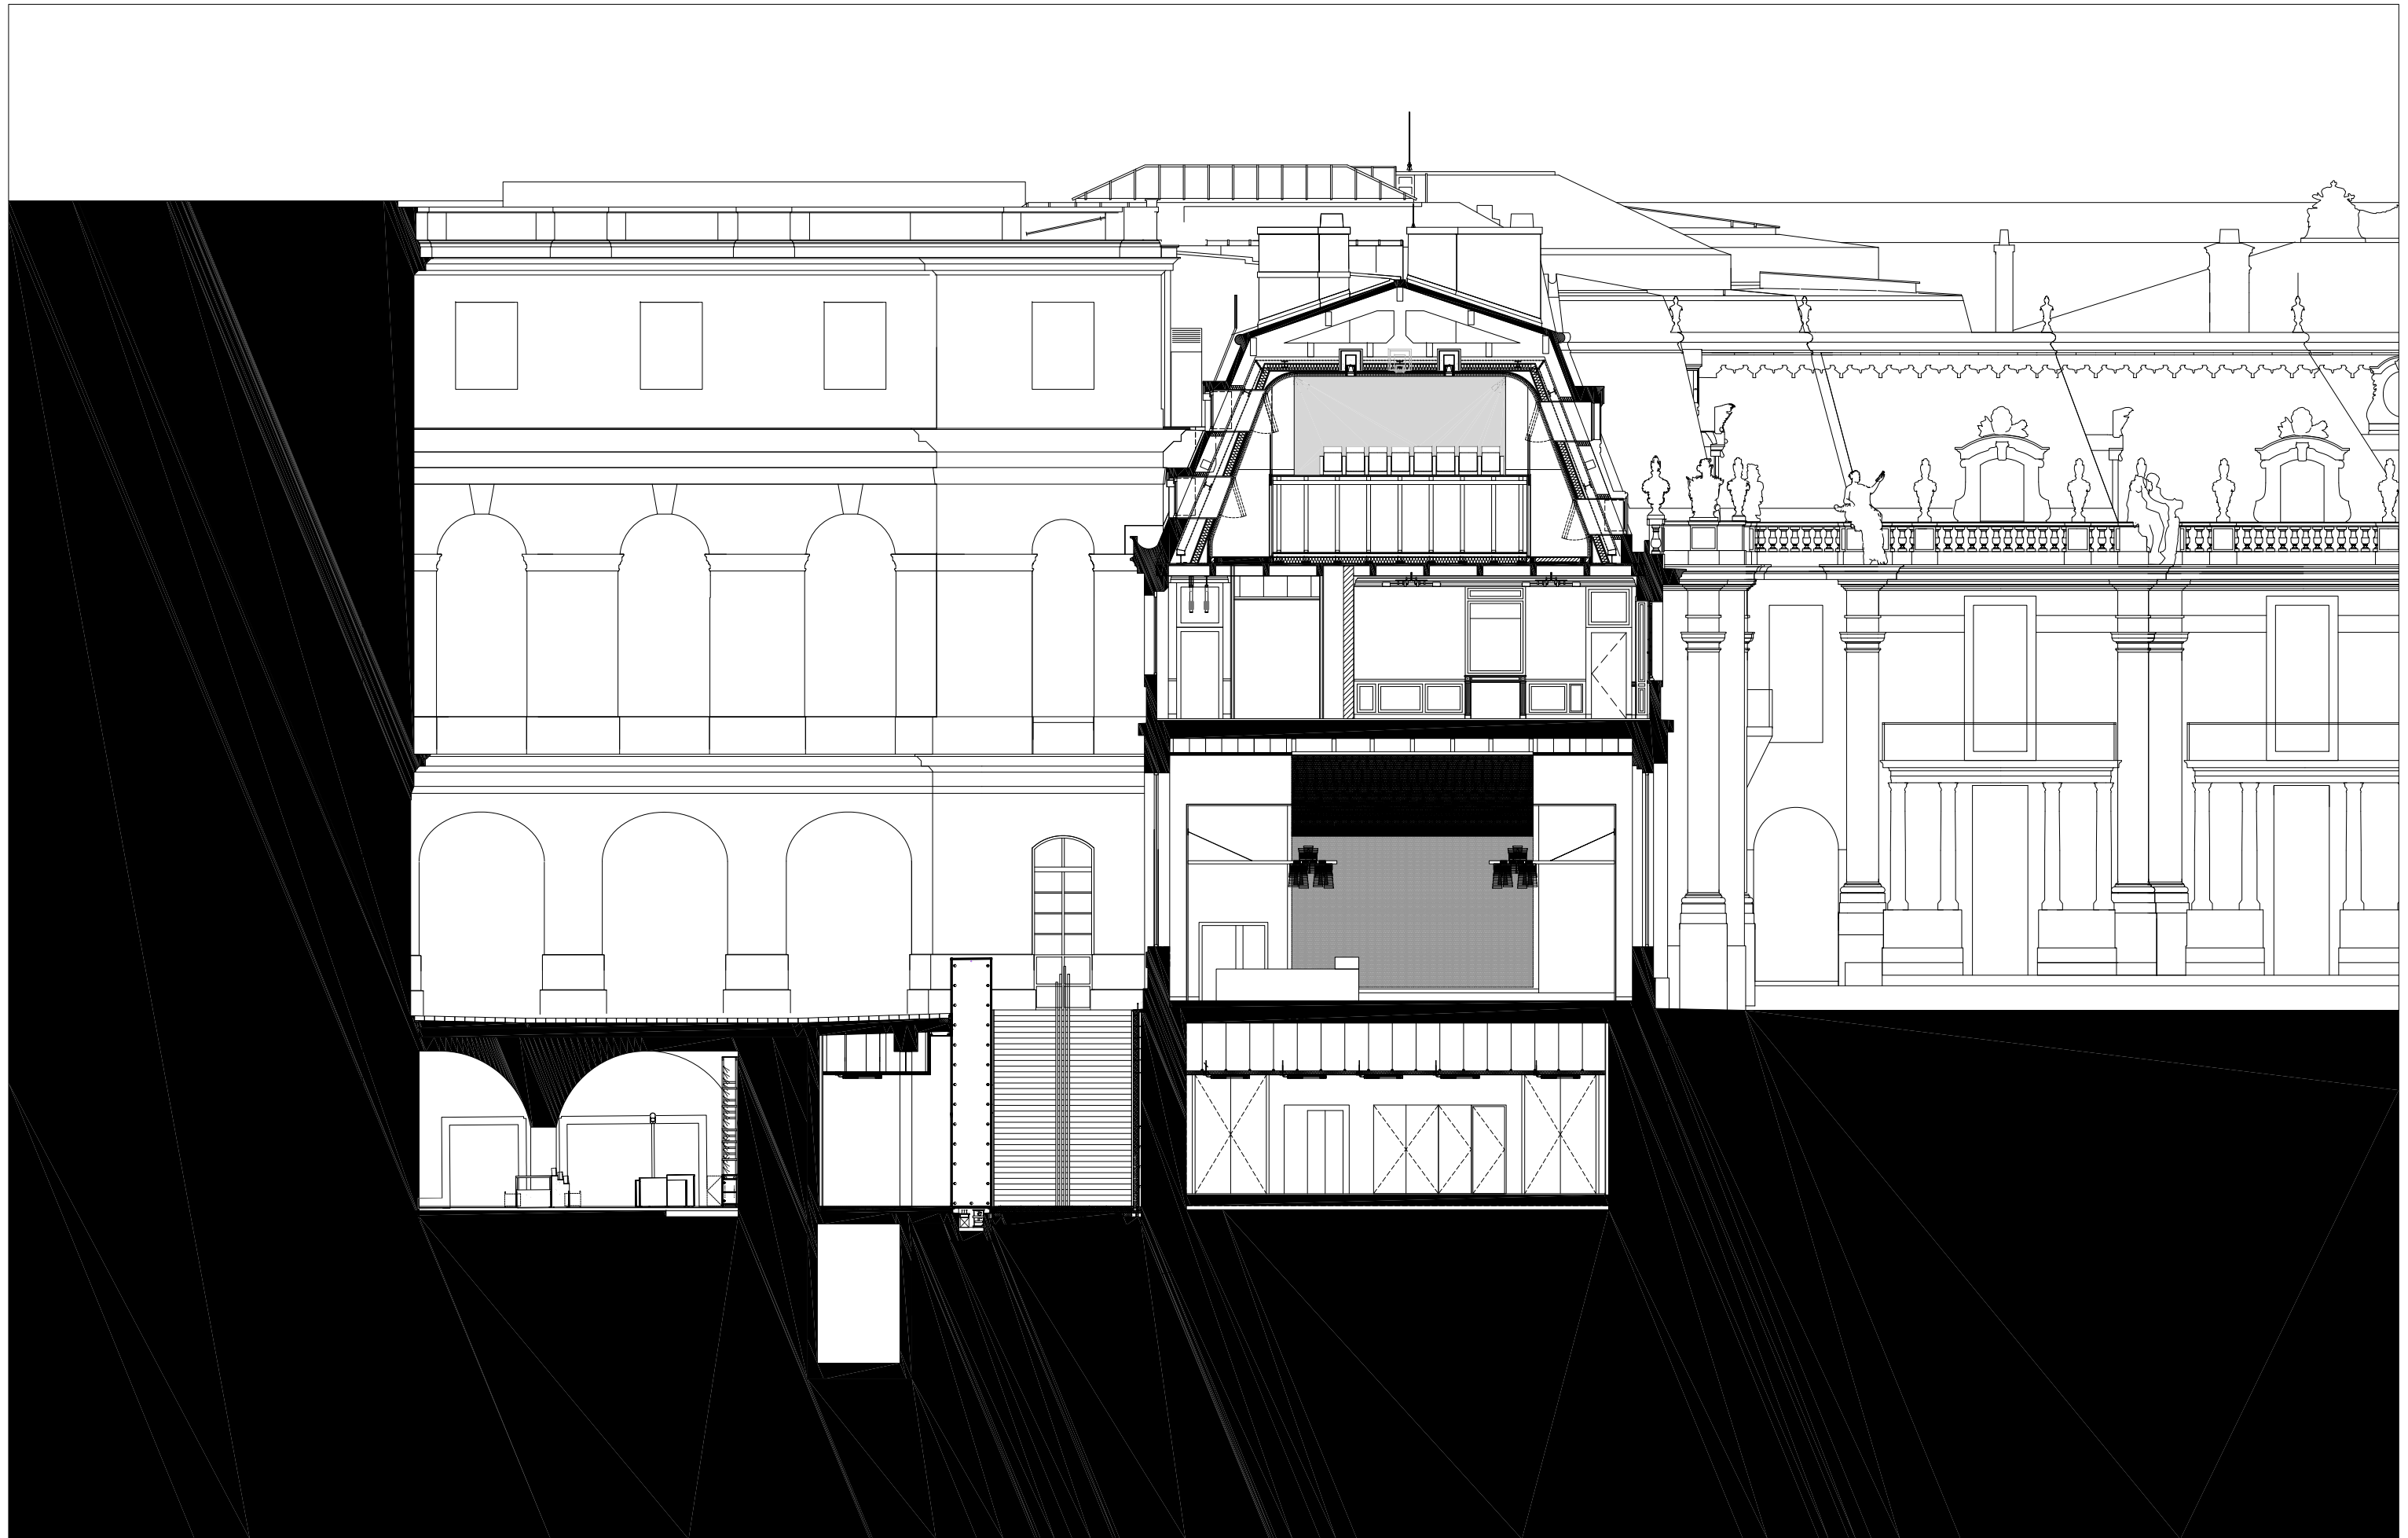

0 1 2 5m

**Accueil Royal, Pavillon Dufour, Chateau de Versailles**  
DPA Coupe transversale



0 1 2 5m

**Accueil Royal, Pavillon Dufour, Château de Versailles**  
DPA Coupe transversale Escalier Chambord